


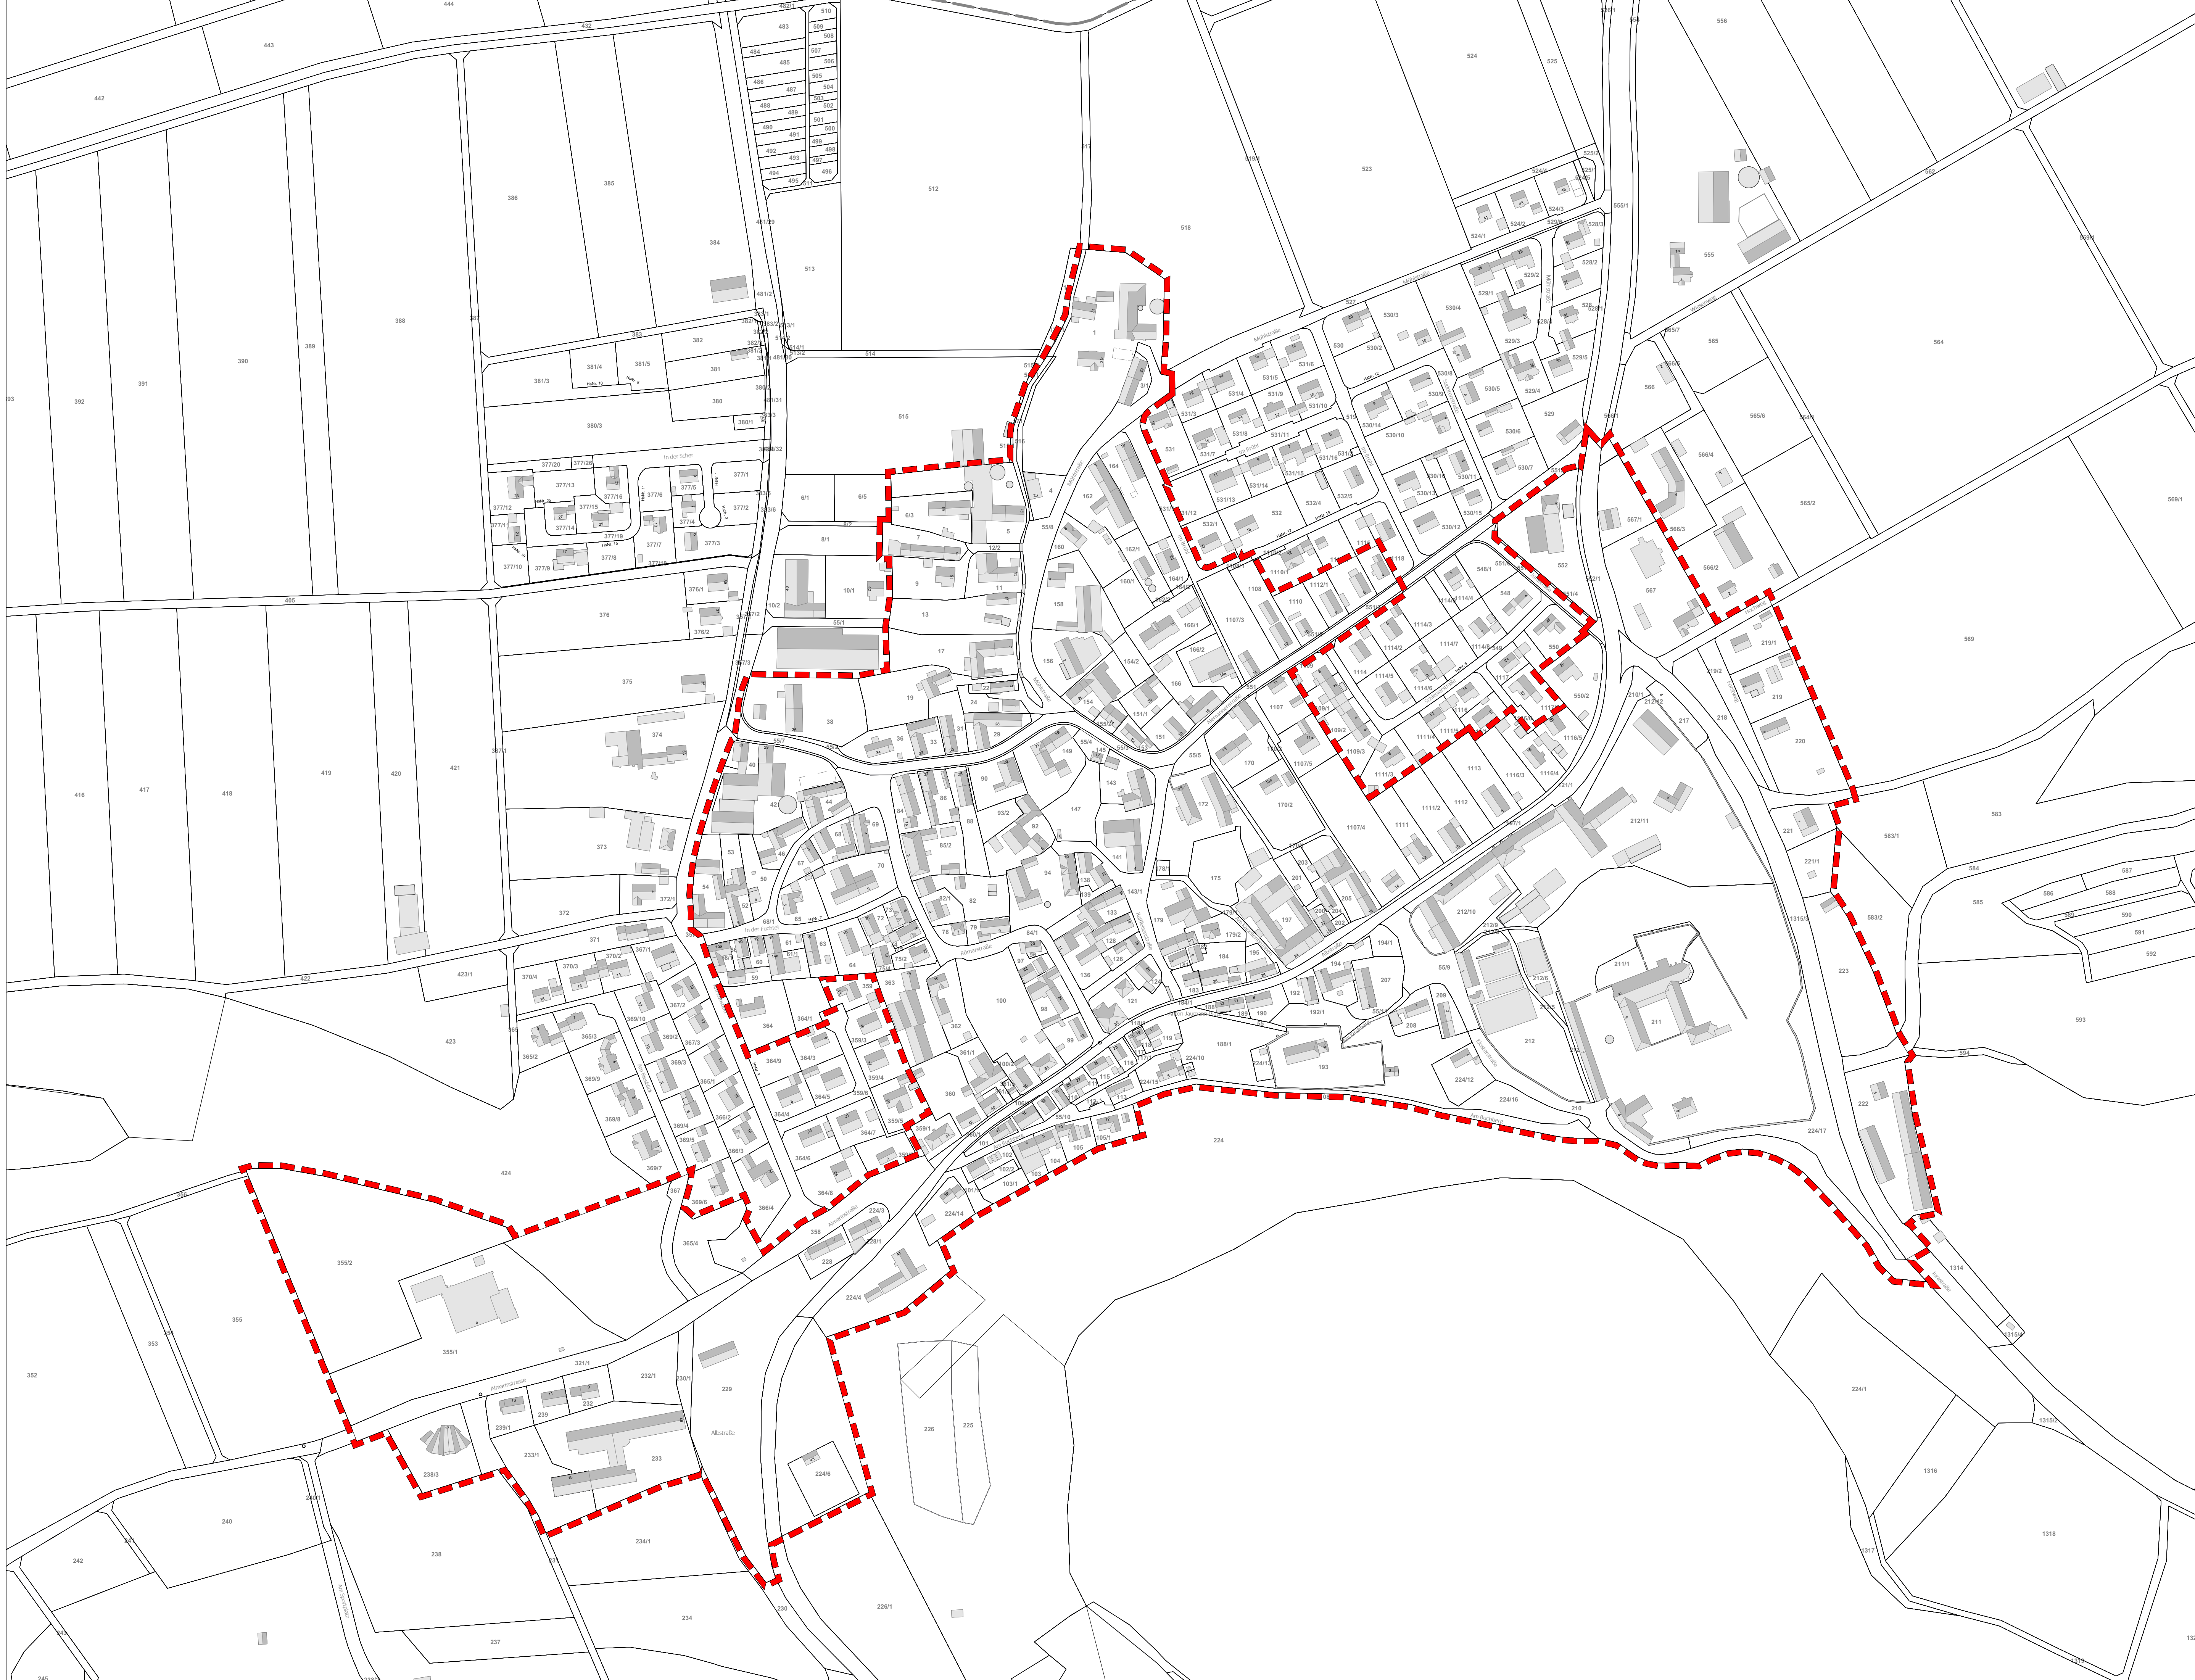


Sanierungsgebiet "Ortsmitte"

Umfang:

5257 m

Fläche:

38,5 ha

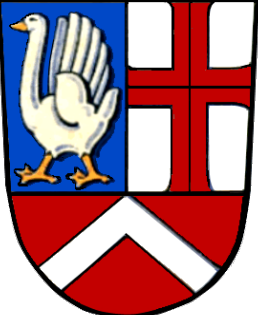

Gemeinde Mönchsdeggingen

ISEK

**Integriertes städtebauliches
Entwicklungskonzept**

**Gemeinde
Mönchsdeggingen**

Albstraße 30

86751 Mönchsdeggingen

Tel.: 09088-210



plan&werk

Büro für Städtebau und Architektur

Schillerplatz 10


96047 Bamberg

Tel 0951 20 850 840

Fax 0951 20 850 849

info@planundwerk-bsa.de



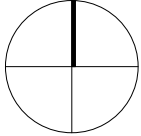

Maßstab 1 : 2000

31.01.2023



Bundesministerium
des Innern, für Bau
und Heimat



Bayerisches Staatsministerium
für Wohnen, Bau und Verkehr



STÄDTBAU-
FÖRDERUNG

Landes- und Bundesförderung

Lageplan

Abgrenzung Sanierungsgebiet